

# UNIVERSITE PARIS NANTERRE

200 avenue de la République  
92001 Nanterre

Maitre d'ouvrage :

UNIVERSITE PARIS NANTERRE

200 avenue de la République  
92001 Nanterre

Maitre d'oeuvre :

Maitre d'oeuvre EXE :



24 allée Des Lilas  
95440 ECOUEN  
Tel : 01.80.11.44.67  
Email : [contact@ryfebureaudetudes.com](mailto:contact@ryfebureaudetudes.com)  
<https://ryfebureaudetudes.com>

Emetteur :

LOT :

Désignation du plan :

CARNET DE MODELISATION SALLE REVERDY

Niveau: **RDC**

Echelle: **SANS**

Conducteur Travaux :

Dessiné par : **WLC**

Vérifié par : **FR**

0	05/01/2021	Première diffusion
Indice	Date	Désignation

Nom du plan : EX20 10 022 NANTERRE UNIVERSITE\_SALLE REVERDY\_EXISTANT\_0\_00010221\_RECUPERDWG

Nom du XREF :

**RVD**  
PROJET

**UNI**  
EMMETEUR

**EXE**  
PHASE

**MOD**  
LOT



**PLN**  
TYPE

**TZ**  
ZONE

**RDC**  
NIVEAU

**0 0 1**  
N° DOC

**0**  
INDICE

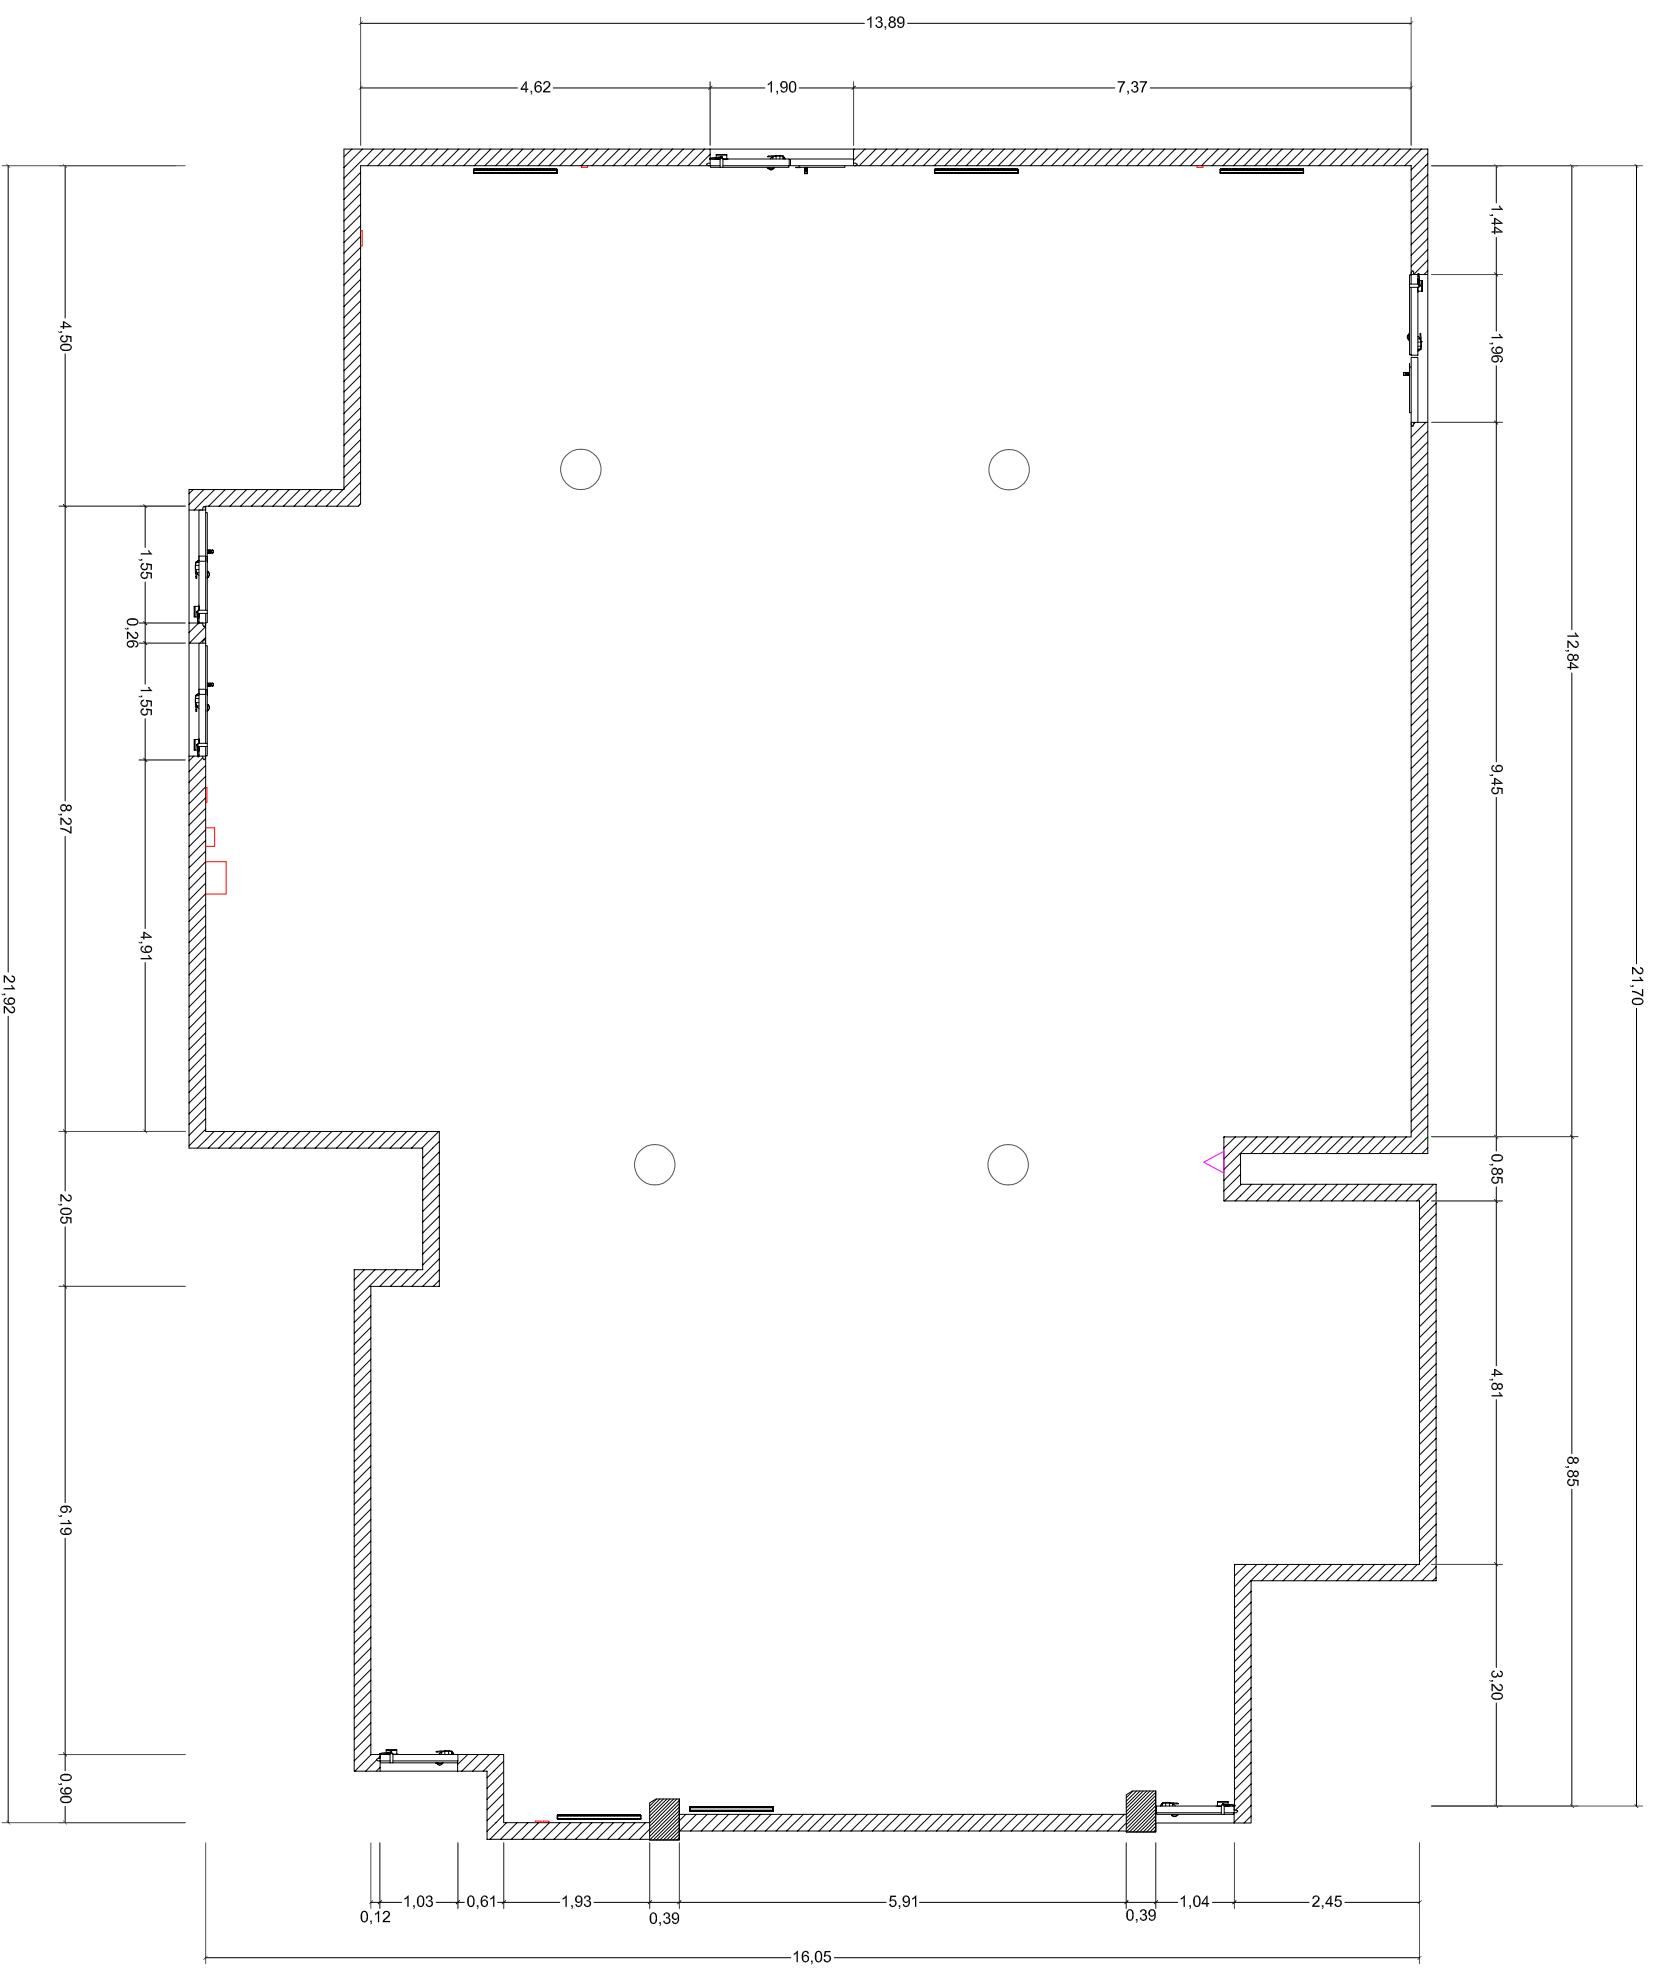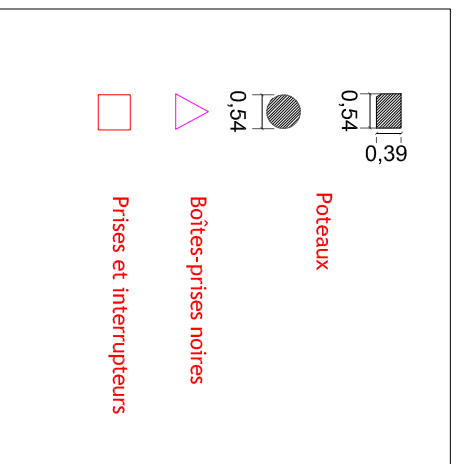

BE



24 allée Des Lilas  
 95440 ECOUEN  
 Tel : 01.80.11.44.67  
 Email : [contact@ryfebureaudetudes.com](mailto:contact@ryfebureaudetudes.com)  
<https://ryfebureaudetudes.com>

Maître d'ouvrage  
**UNIVERSITE PARIS NANTERRE**  
 200 avenue de la République  
 92001 Nanterre

Opération

# MODELISATION SALLE REVERDY

200 avenue de la République  
 92001 Nanterre

Intitulé

## PLAN RDC

Phase

Localisation

N° de plan

01

Indice

0



Date

05/01/2021

Echelle

1/100

05

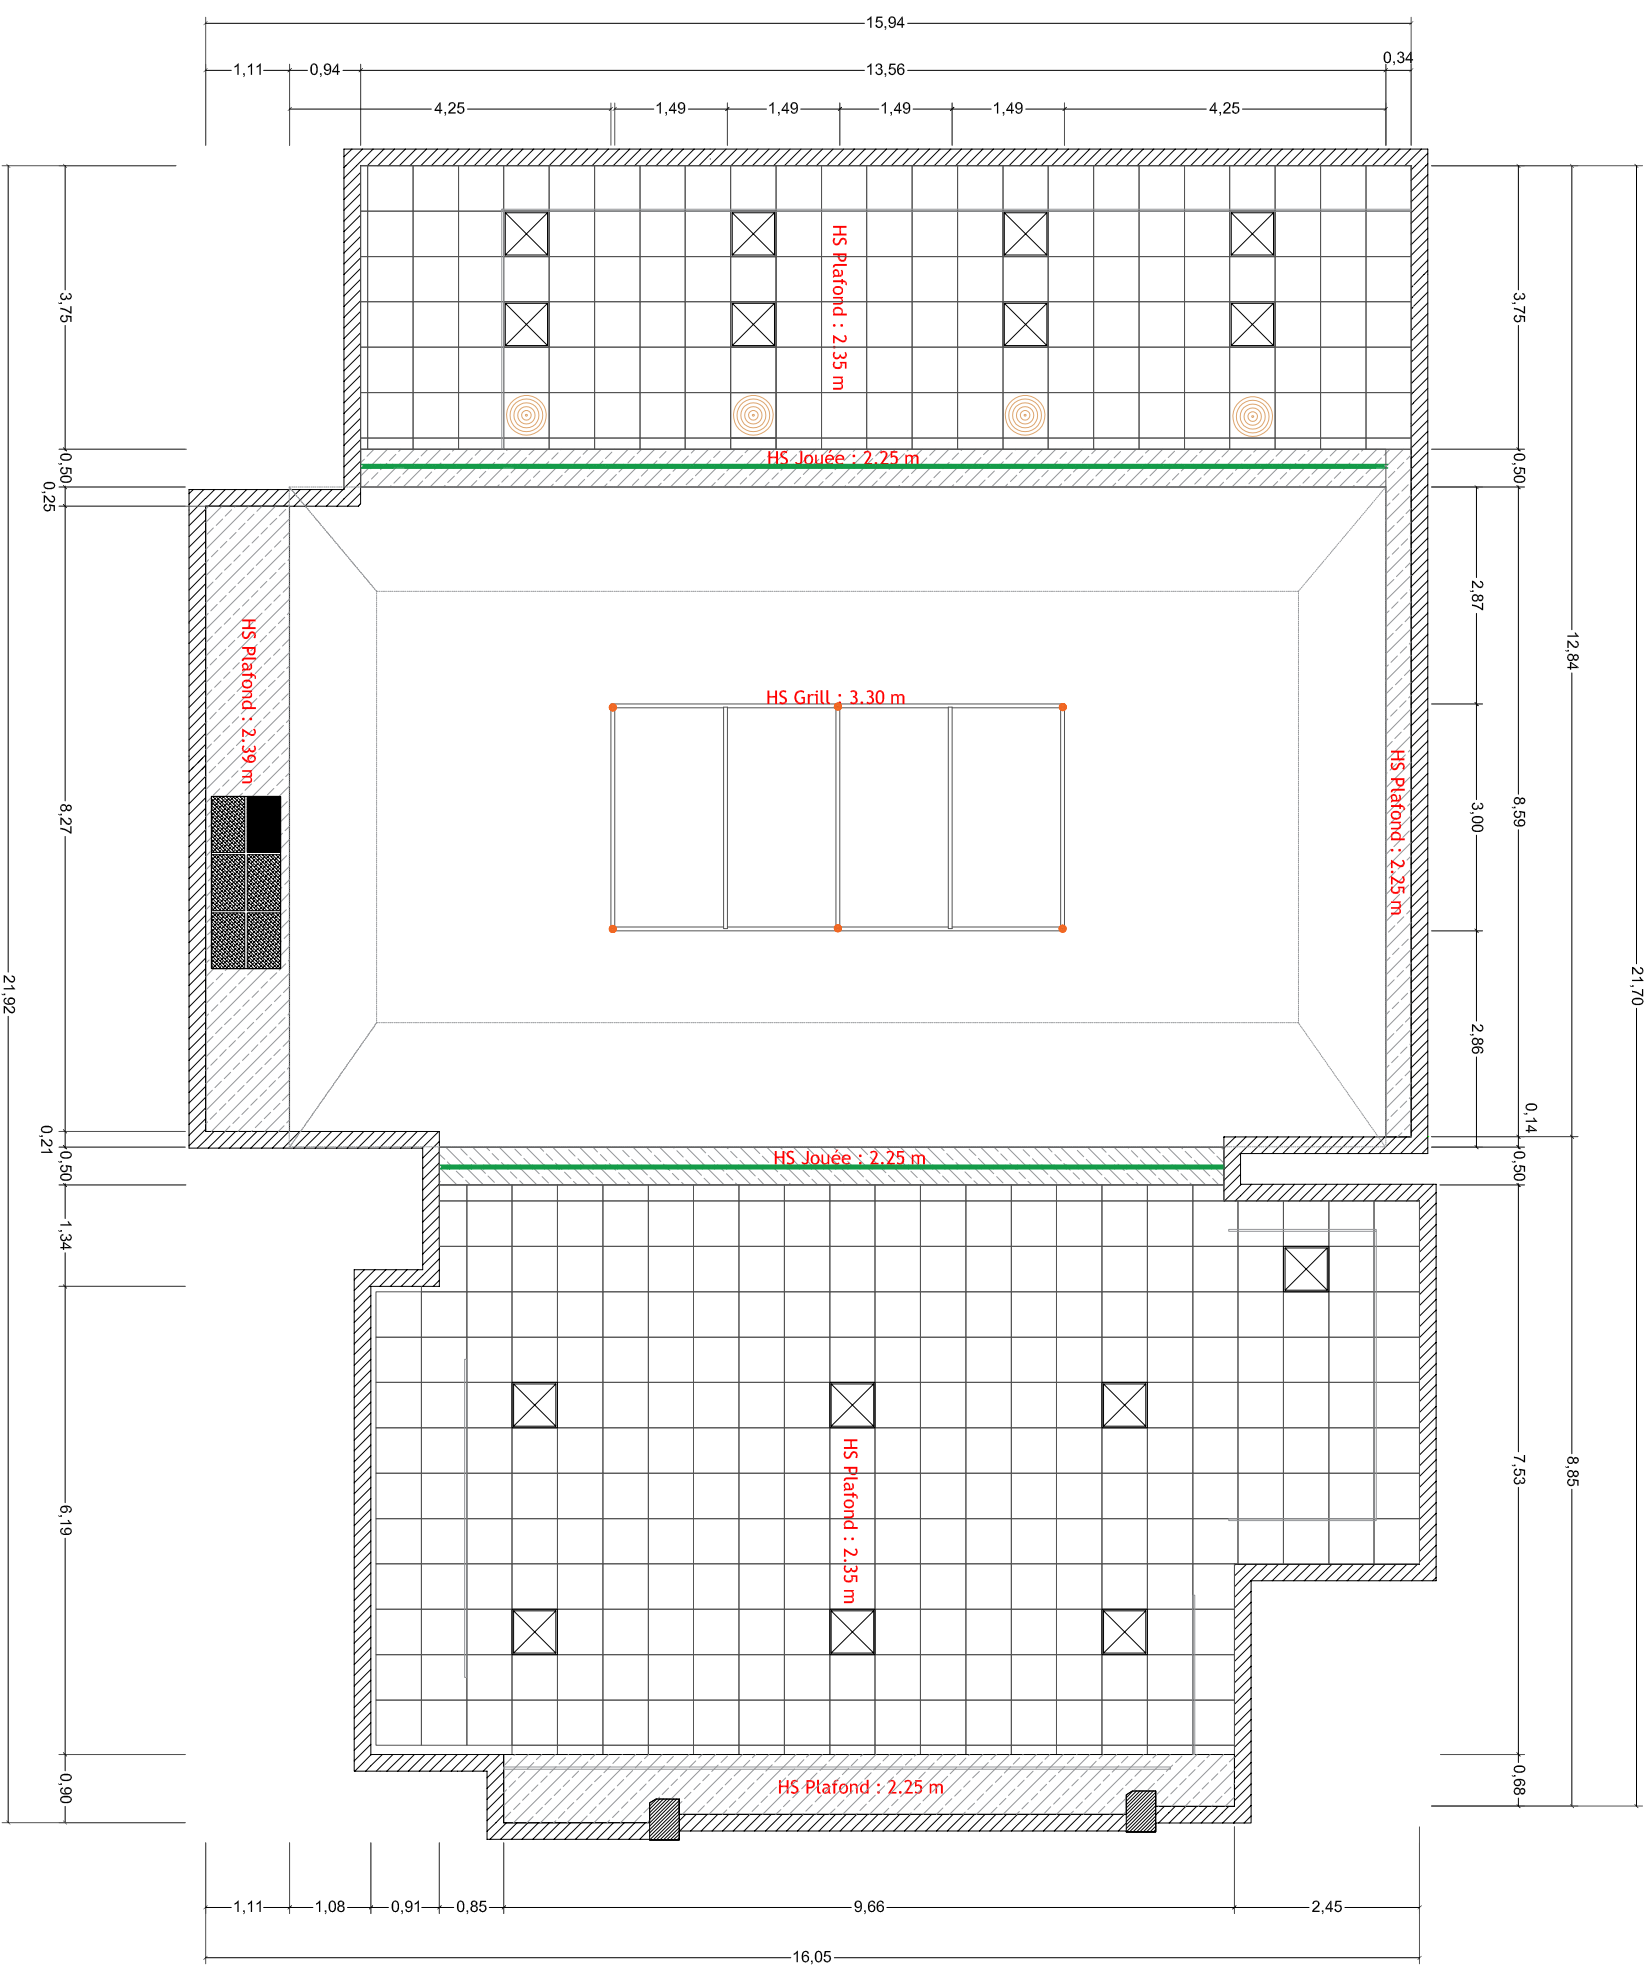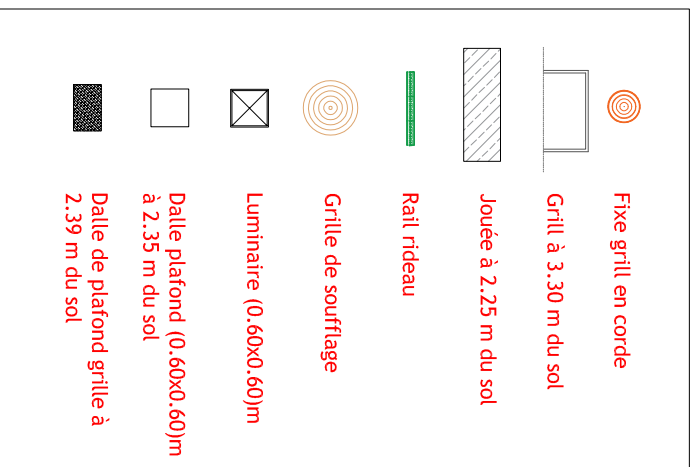

BE



24 allée Des Lias  
95440 ECOUEN  
Tel : 01.80.11.44.67  
Email : [contact@ryfebureaudetudes.com](mailto:contact@ryfebureaudetudes.com)  
<https://ryfebureaudetudes.com>

Maitre d'ouvrage

UNIVERSITE PARIS NANTERRE

200 avenue de la République  
92001 Nanterre

Opération

MODELISATION SALLE  
REVERDY

200 avenue de la République  
92001 Nanterre

Intitulé

PLAN GRILL ET FAUX PLAFOND

Phase

N° de plan

02

Indice

0



Date

05/01/2021

Echelle

1/100

Localisation

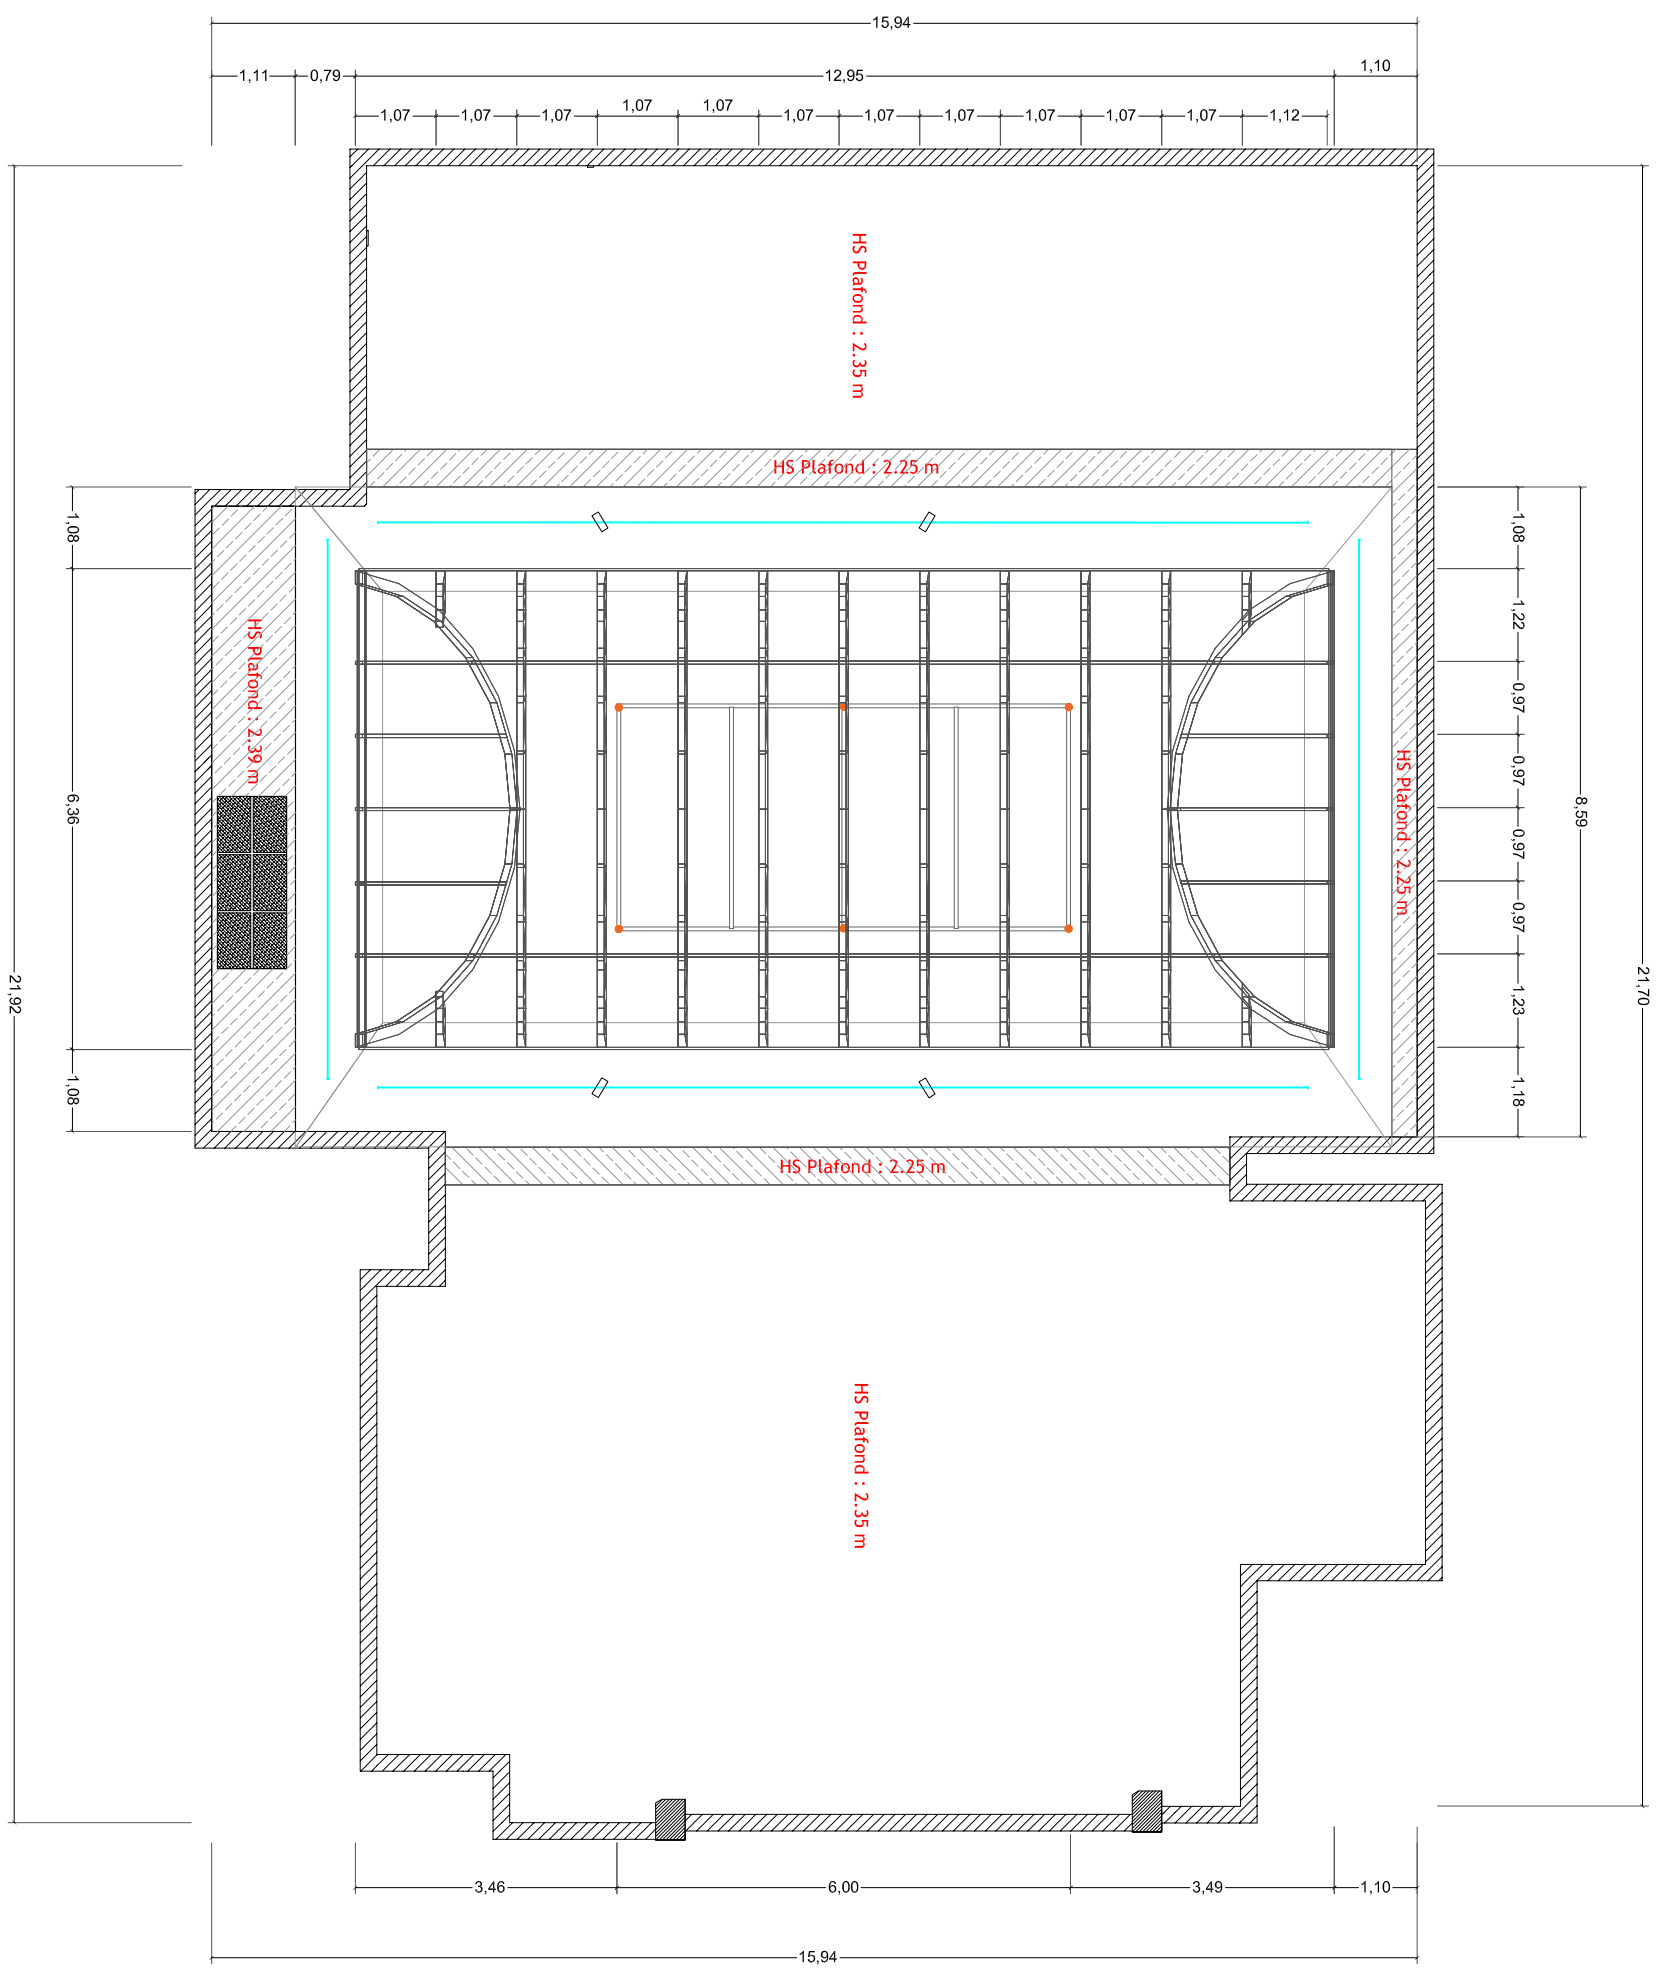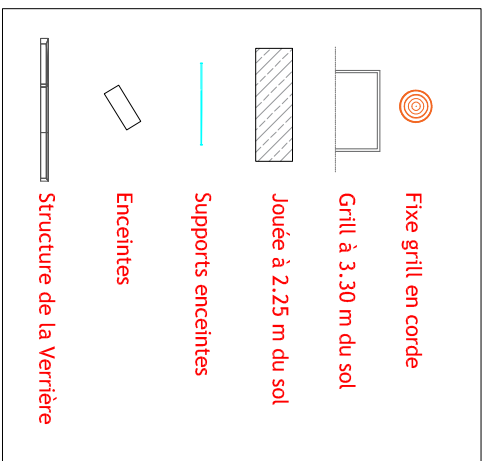

BF  
24 allée Des Lilas  
95440 ECOUEN  
Tel : 01.80.11.44.67  
Email : contact@yfebureaudetudes.com  
https://yfebureaudetudes.com



Maitre d'ouvrage  
**UNIVERSITE PARIS NANTERRE**  
200 avenue de la République  
92001 Nanterre

Opération

**MODELISATION SALLE  
REVERDY**

200 avenue de la République  
92001 Nanterre



Intitulé

**PLAN VERRIERE**

Phase

Localisation

N° de plan	Indice	Date	
03	0	05/01/2021	
05		Echelle	1/100

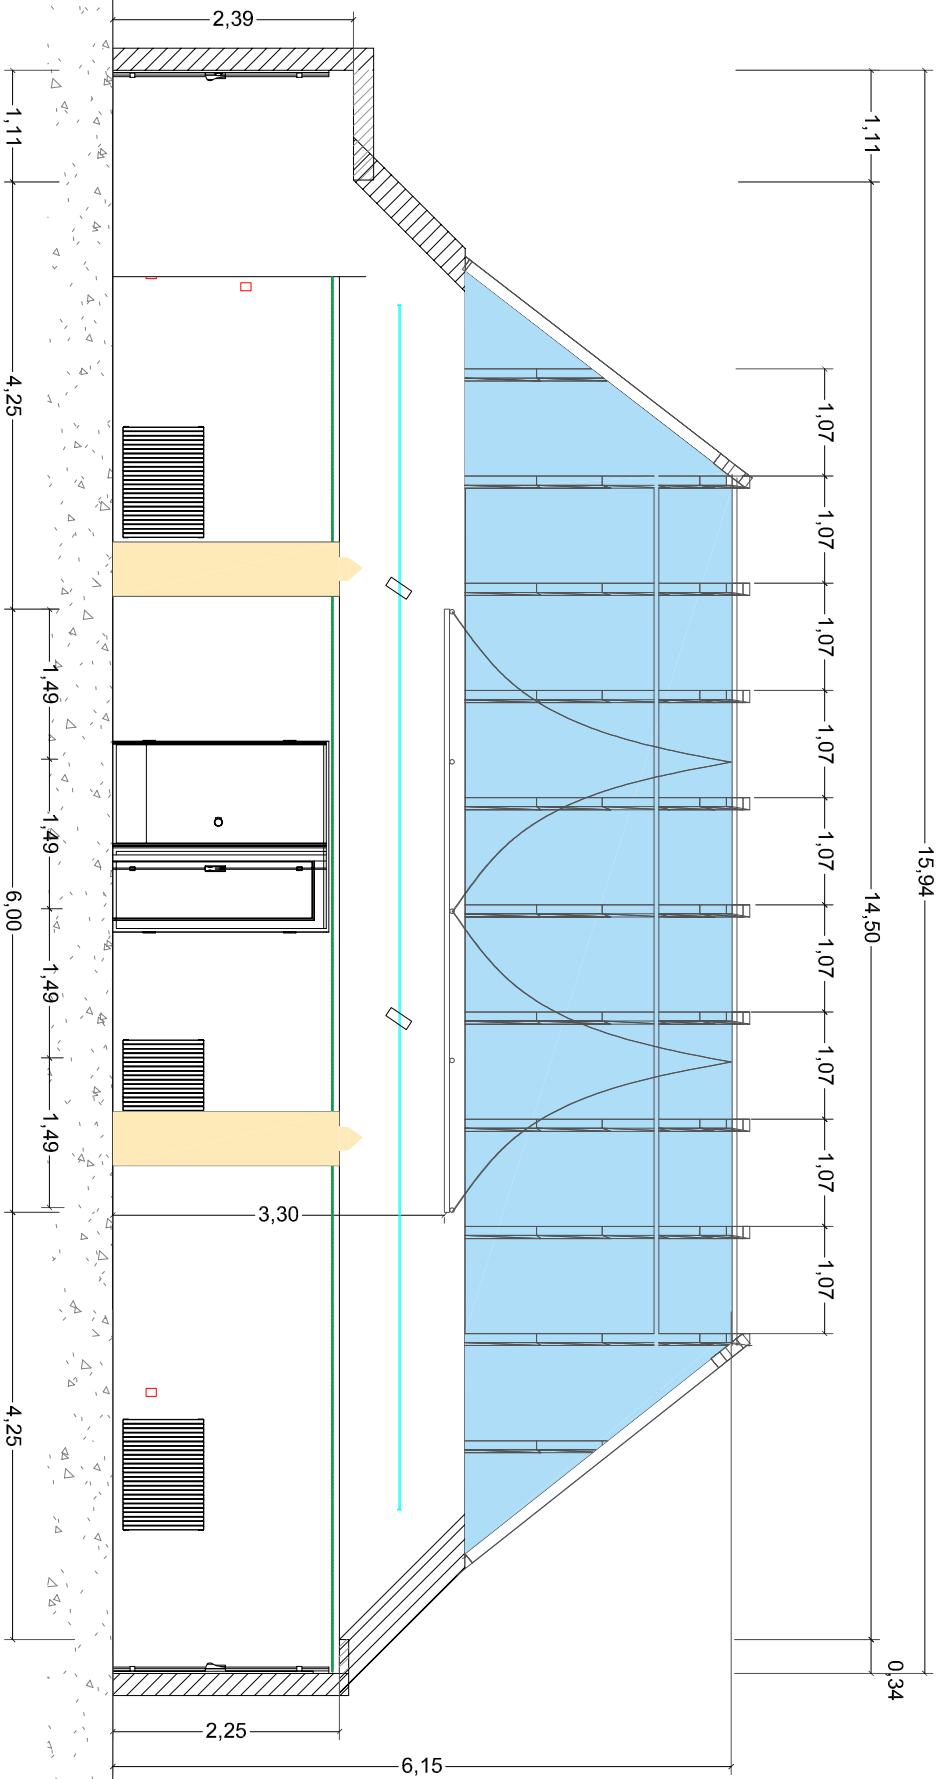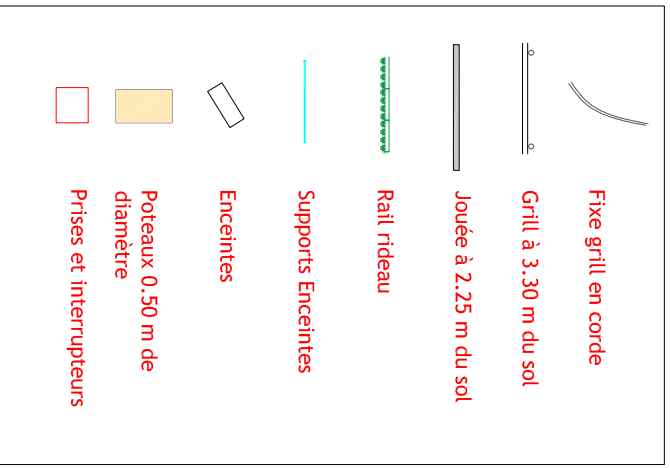

BE



24 allée Des Lilas  
95440 ECOUEN  
Tel : 01.80.11.44.67  
Email : [contact@ryfebureaudetudes.com](mailto:contact@ryfebureaudetudes.com)  
<https://ryfebureaudetudes.com>

Maitre d'ouvrage  
**UNIVERSITE PARIS NANTERRE**  
200 avenue de la République  
92001 Nanterre

Opération

**MODELISATION SALLE  
REVERDY**  
200 avenue de la République  
92001 Nanterre


Intitulé



**PLAN COUPE AA**

Phase

N° de plan	Indice	Date	Echelle
04	0	05/01/2021	1/75
05			

Localisation

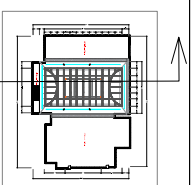

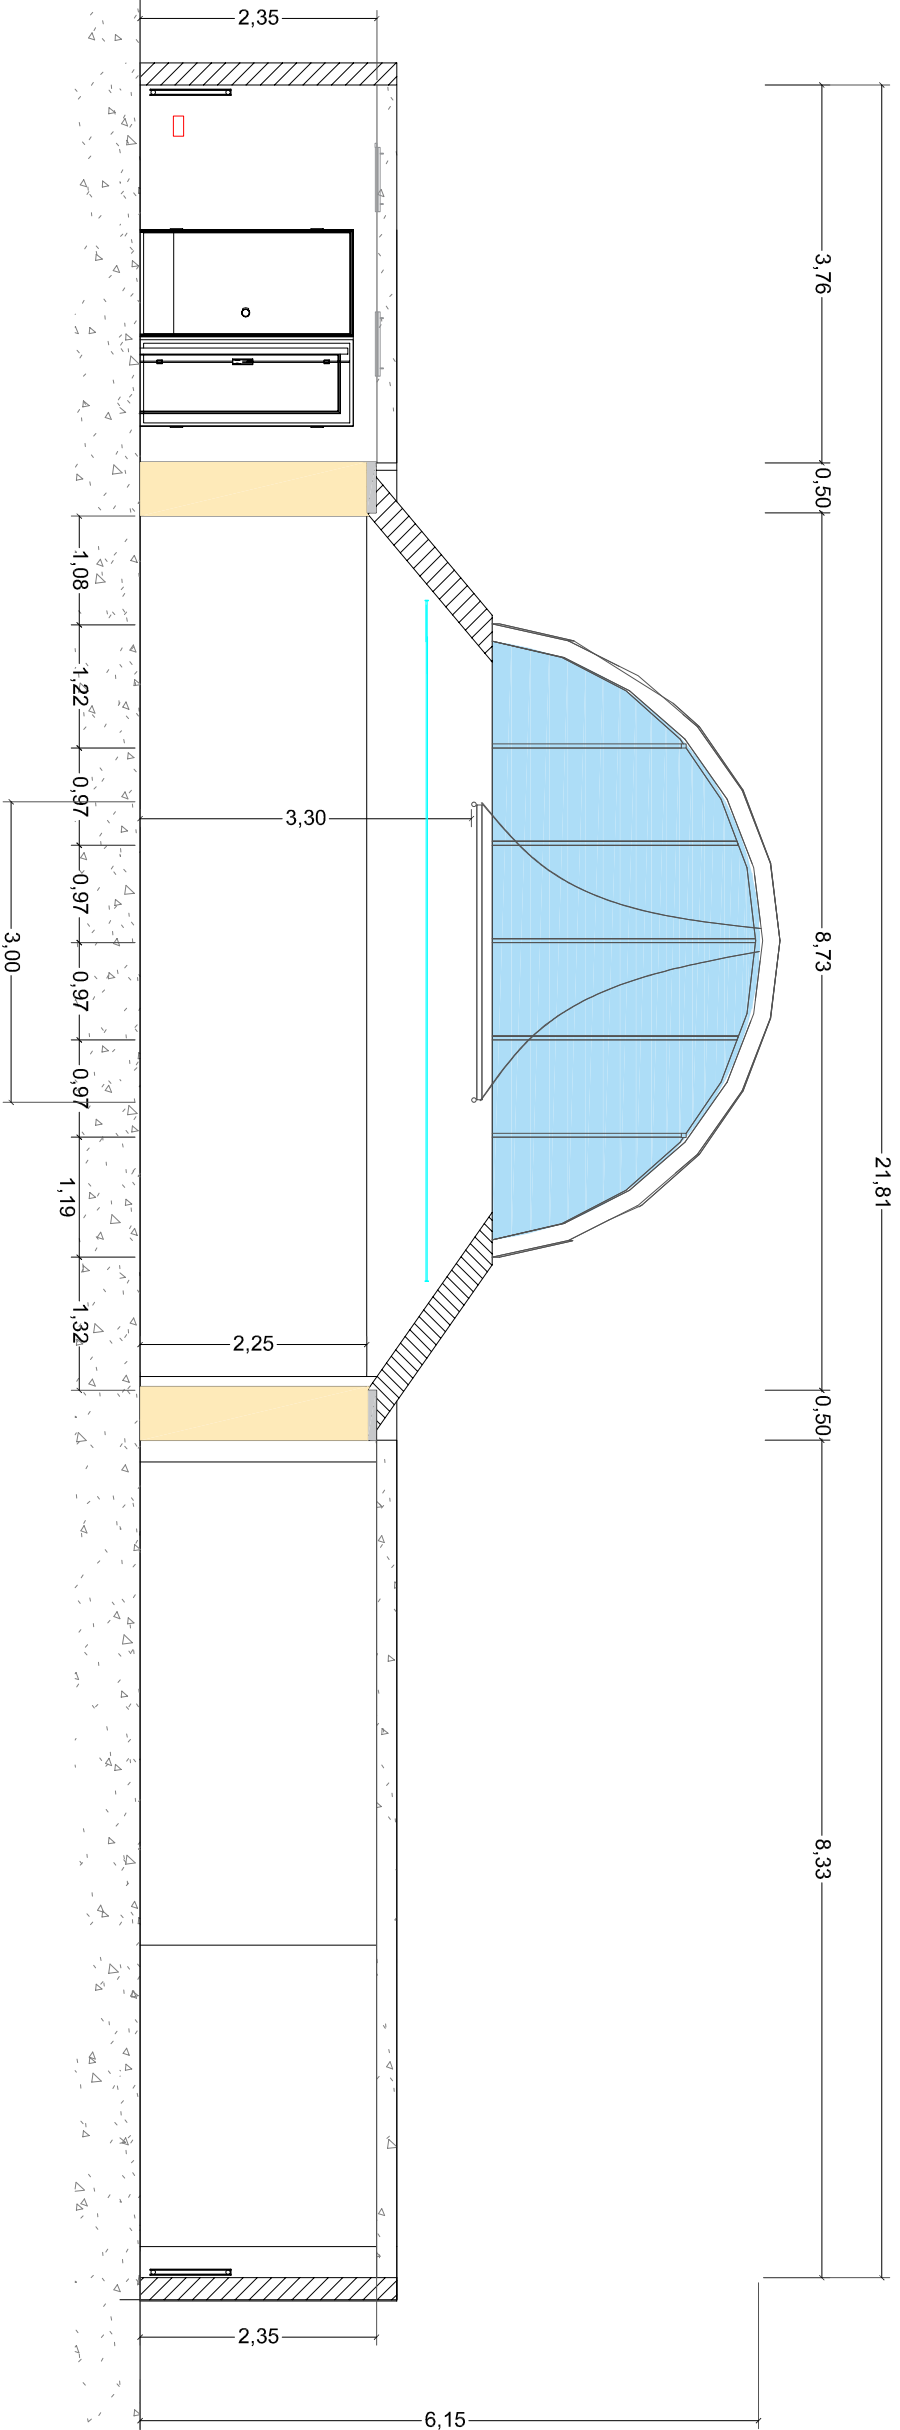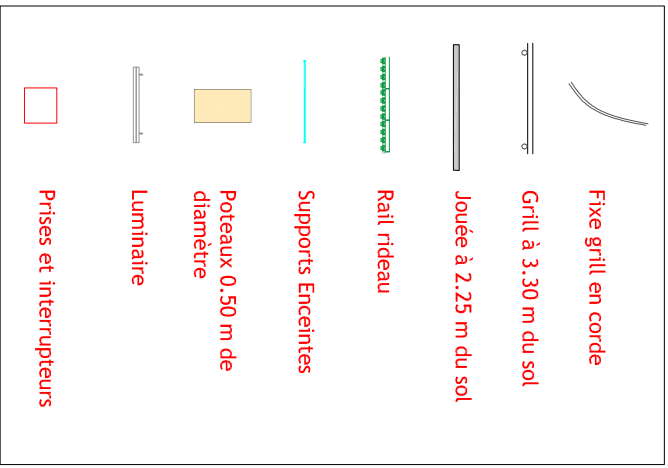

BE



24 allée Des Lias  
95440 ECOUEN  
Tel : 01.80.11.44.67  
Email : [contact@ryfebureaudetudes.com](mailto:contact@ryfebureaudetudes.com)  
<https://ryfebureaudetudes.com>

Maitre d'ouvrage

UNIVERSITE PARIS NANTERRE

200 avenue de la République  
92001 Nanterre

Opération

MODELISATION SALLE  
REVERDY

200 avenue de la République  
92001 Nanterre

Intitulé

PLAN COUPE BB

Phase

N° de plan

05

05

Indice

0

Date

05/01/2021

Echelle

1/75

Localisation

